

DEPARTEMENT DE LA MAYENNE

BALLOTS

LOTISSEMENT DE LA BARRIERE

Propriété de la Commune

PLAN DE BORNAGE




Parc Centre - 21 rue Ferdinand Buisson - 06110 - CHANGÉ
Adresse postale: 5951500 - 59015 LAVAL Cedex
Tél: 02.43.83.87.21 - Fax: 02.43.83.84.86
email: info@kaligeo.fr

Indice	Date	Objet	Réalisé par :
A	08/12/2016	PLAN INITIAL	MM
B			

Dossier n° 17965

Plan n°

Echelle : 1/500

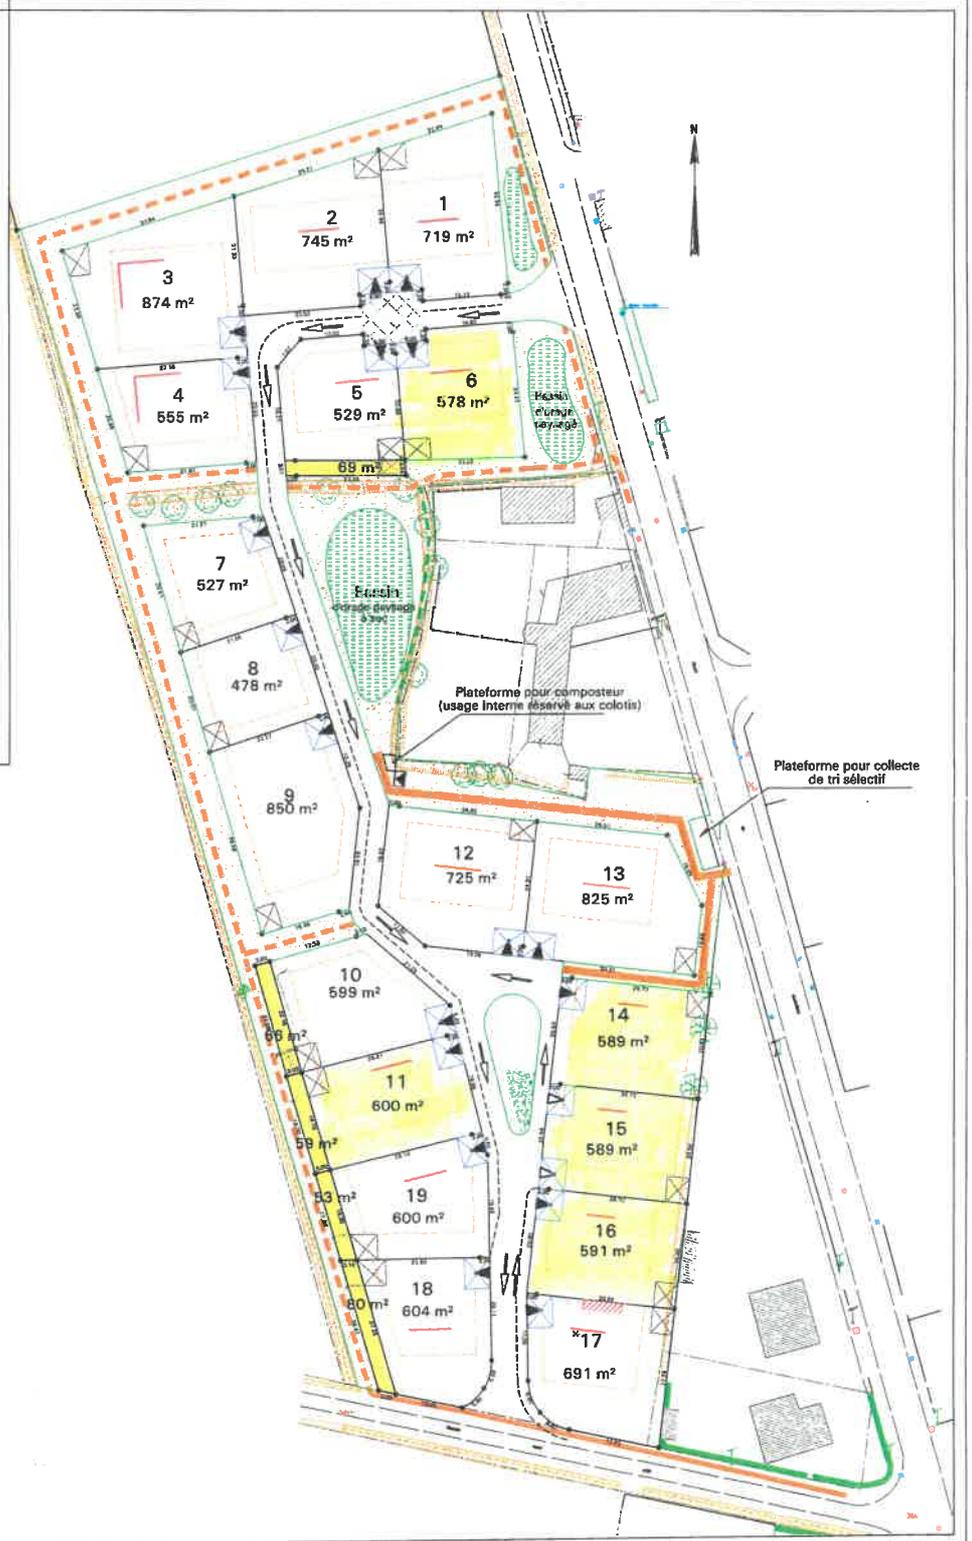

Légende :

- Borne
- Emplacement de stationnement non clos sur rue imposé sur le domaine privé (5,00mX5,00m)
- Accès véhicules obligatoires
- Périmètre de la construction principale
- Emplacement obligatoire des abris de jardin
- Sens d'orientation de l'axe principal de la construction principale
- Lot à vendre